


【別添：消防車庫敷地配置図】

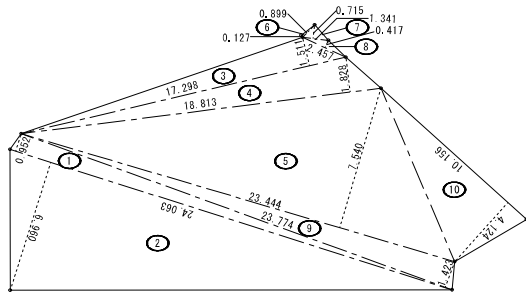


敷地面積求積図 S=1/200

敷地面積求積表

番号	底辺	高さ	倍面積	面積
1	24.063	0.952	22.907976	11.4539880
2	24.063	6.960	167.478480	83.7392400
3	17.298	1.511	26.137278	13.0686390
4	18.813	1.828	34.390164	17.1950820
5	23.444	7.540	176.767760	88.3838800
6	0.899	0.127	0.114173	0.0570865
7	1.341	0.715	0.958815	0.4794075
8	2.457	0.417	1.024569	0.5122845
9	23.774	1.423	33.830402	16.9152010
10	10.156	4.124	41.883344	20.9416720
合計				252.746805
敷地面積				252.74 m ²

旧武者越保育園浄化槽撤去跡
掘削により地耐力が弱くなるので
撤去業者に対して埋戻し時の締固
めを指示する事。

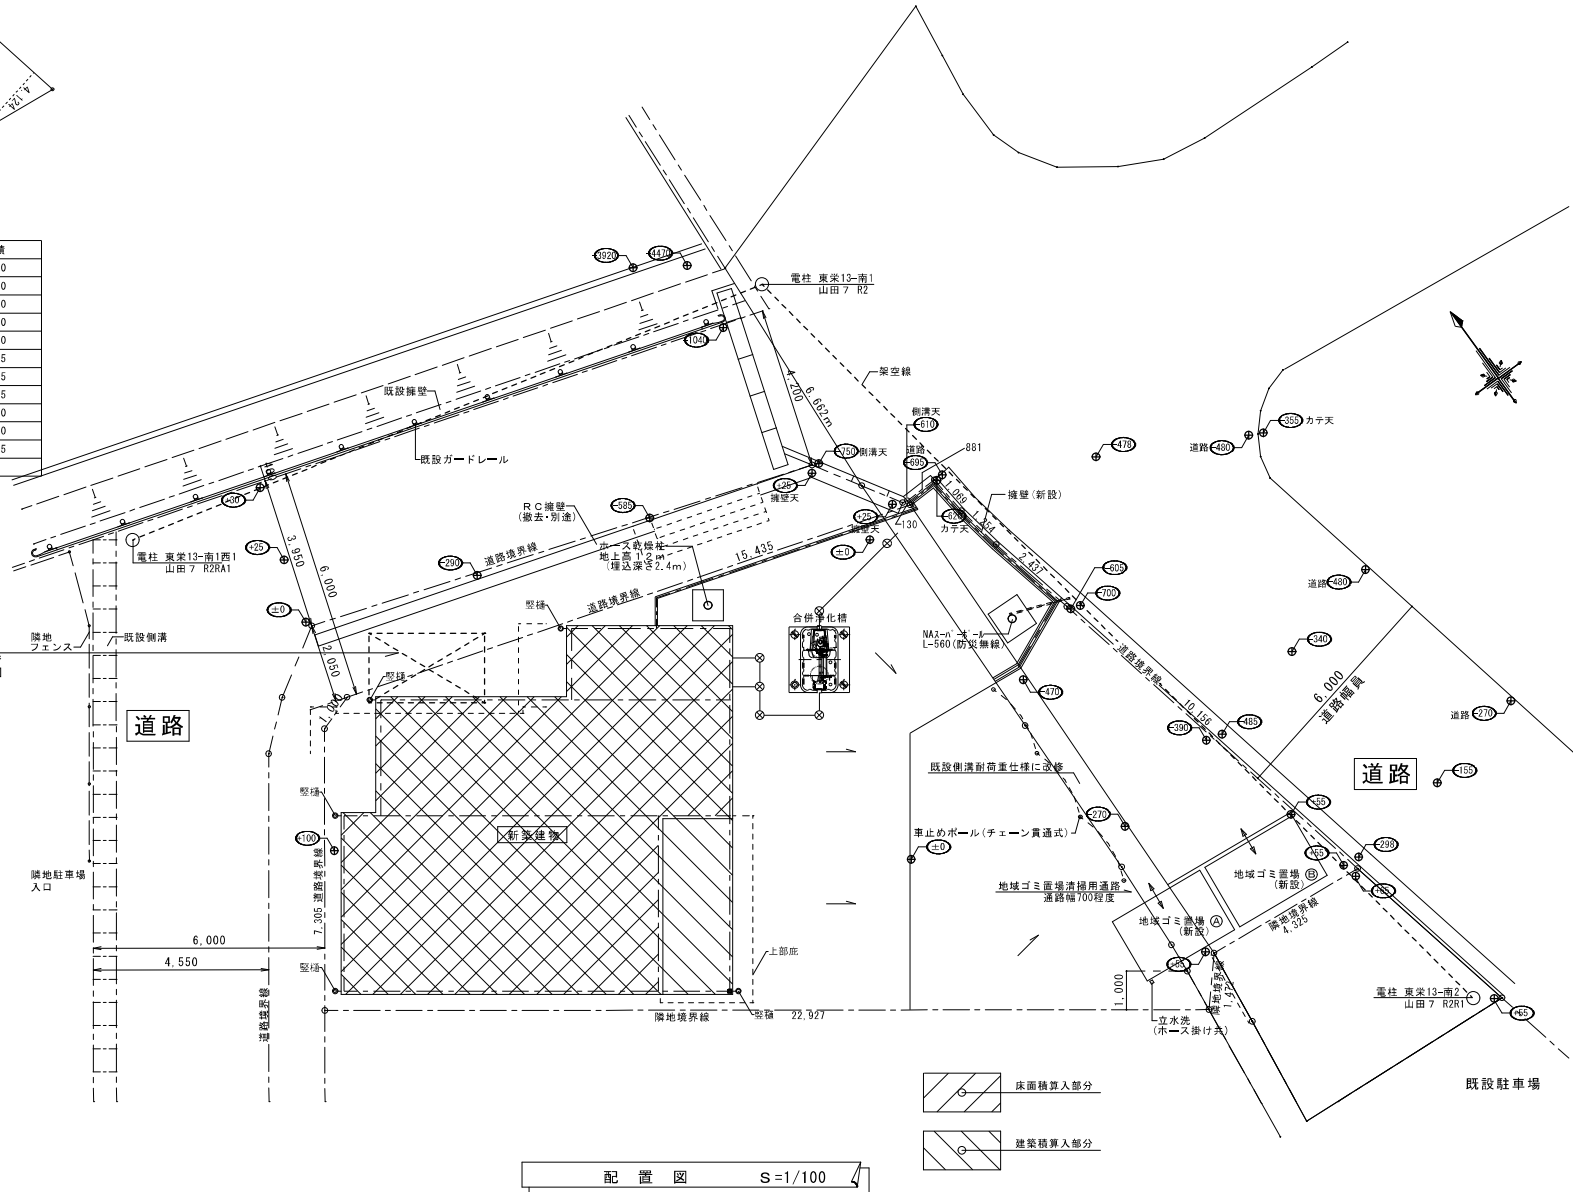

配置図 S=1/100

特記事項	訂正

工事名	第10分団消防車庫建設工事
図面名称	敷地配置図

縮尺	1/100
----	-------

有限会社 平井設計
MIRAI ARCHITECTURE DESIGN OFFICE
平井 隆次
一級建築士 登録No.126015 TEL 0720-473-8077

照会	図番	A-09
	日付	