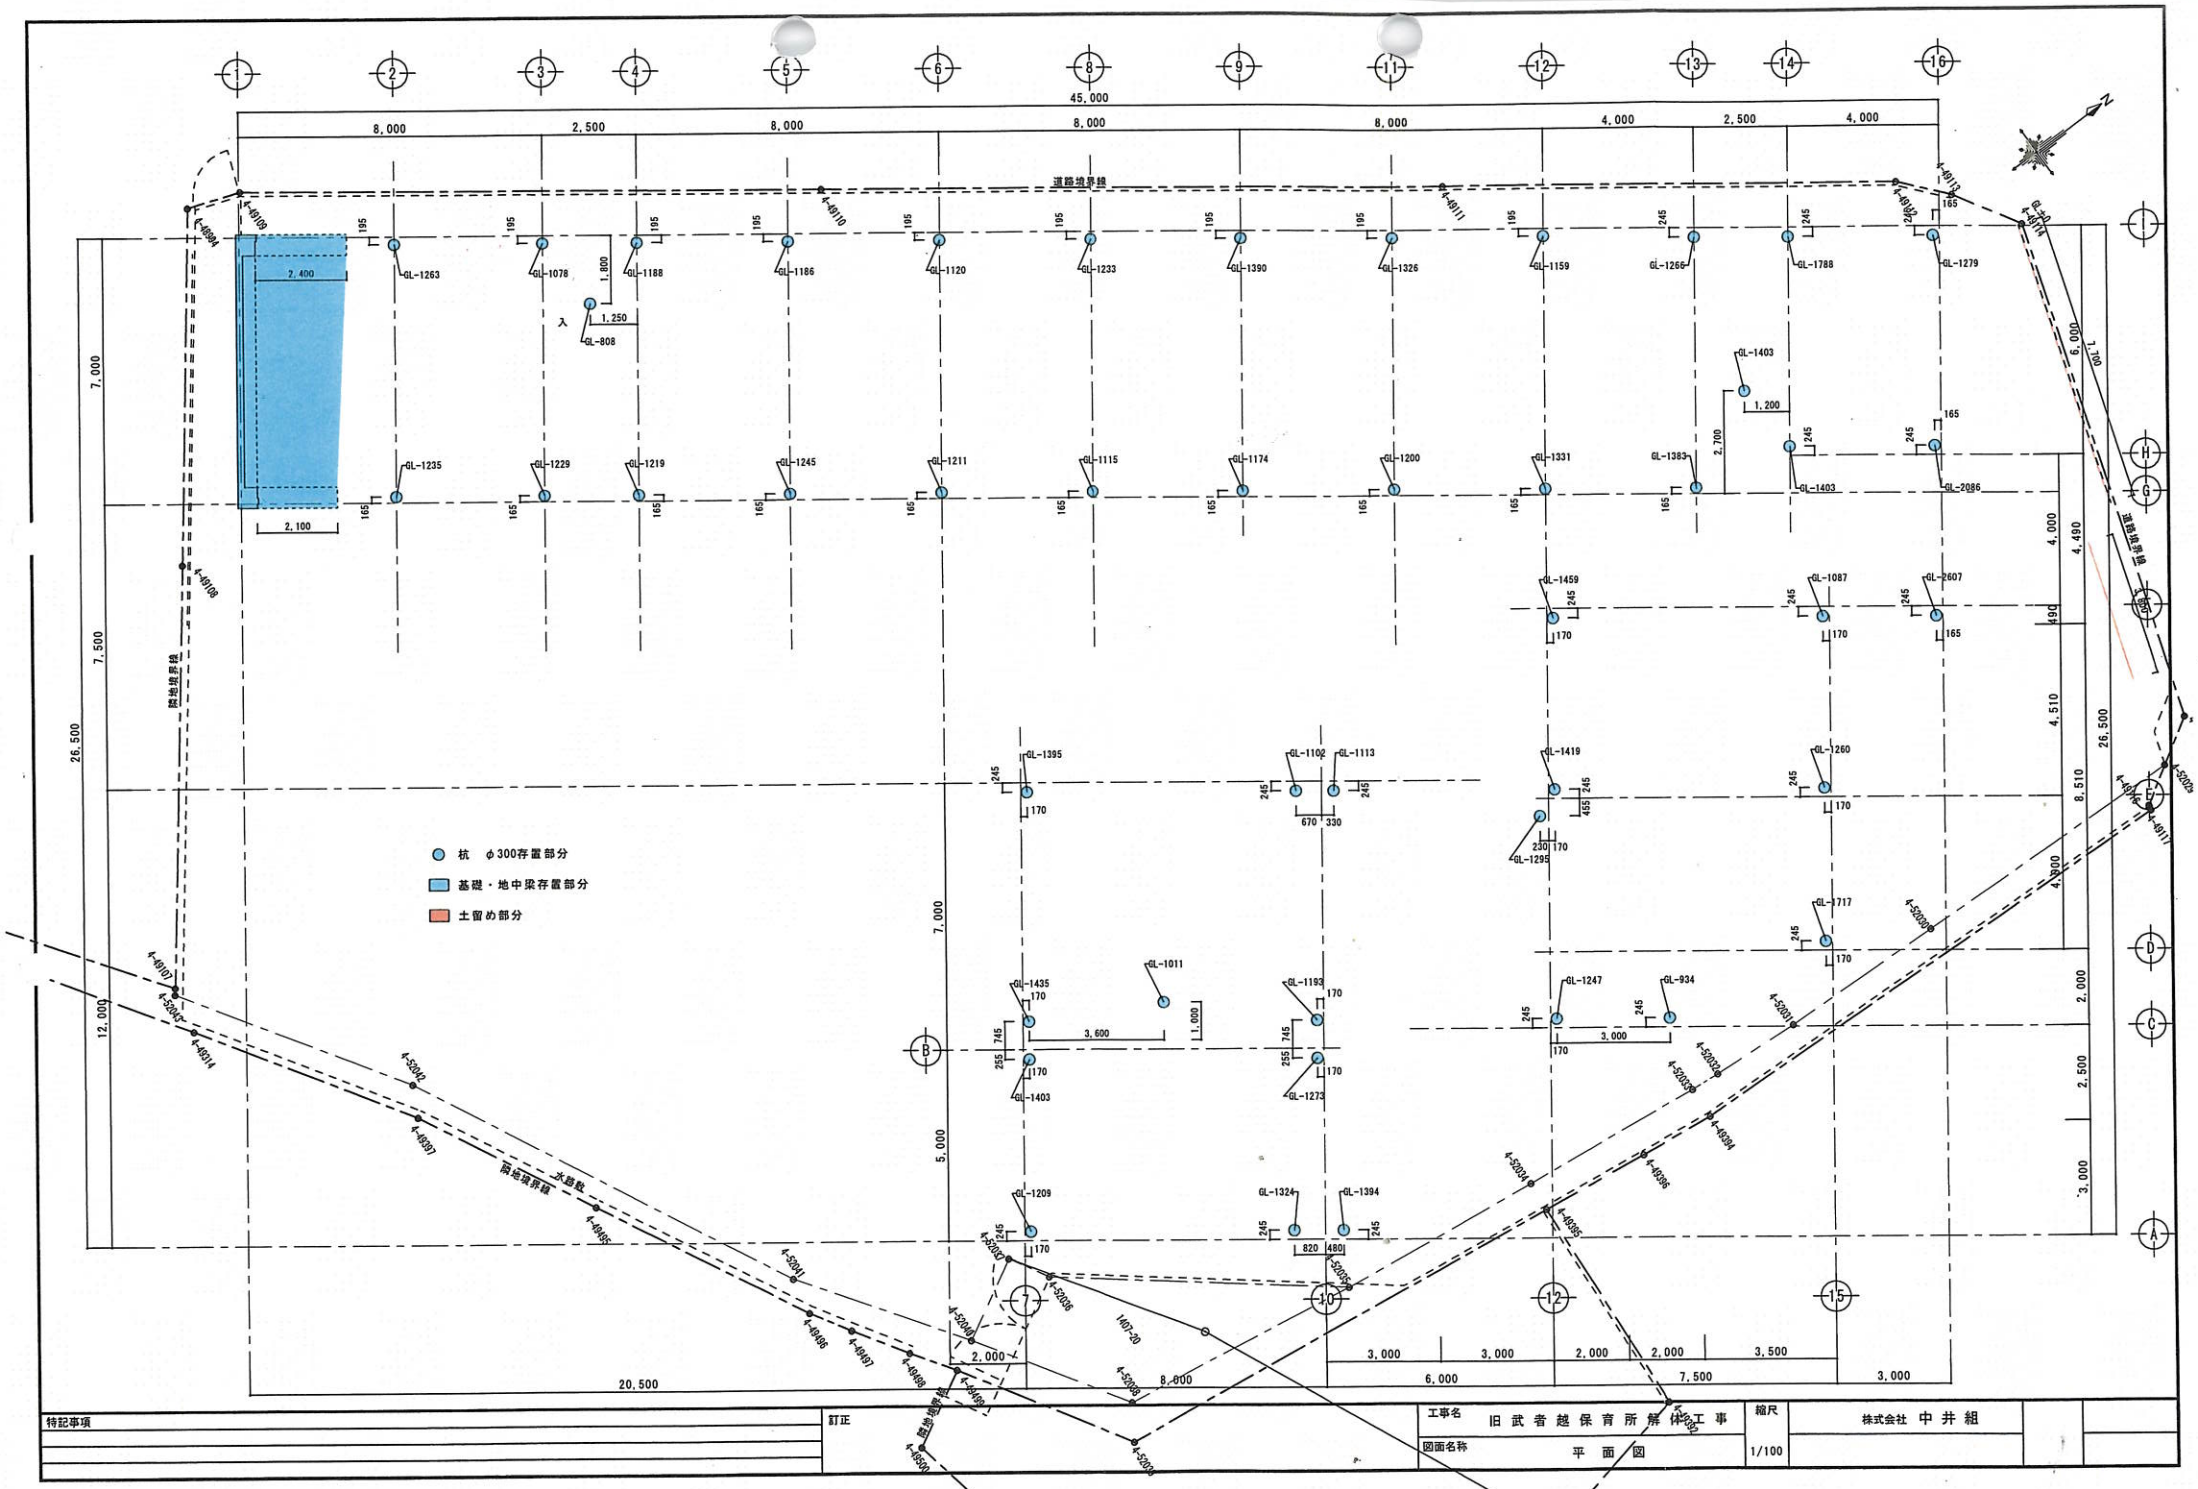

特記事項	訂正	工事名 旧武者越保育所解体工事	縮尺	株式会社 中井組
		図面名称 平面図	1/100	