


別紙4 全体整備計画（案）

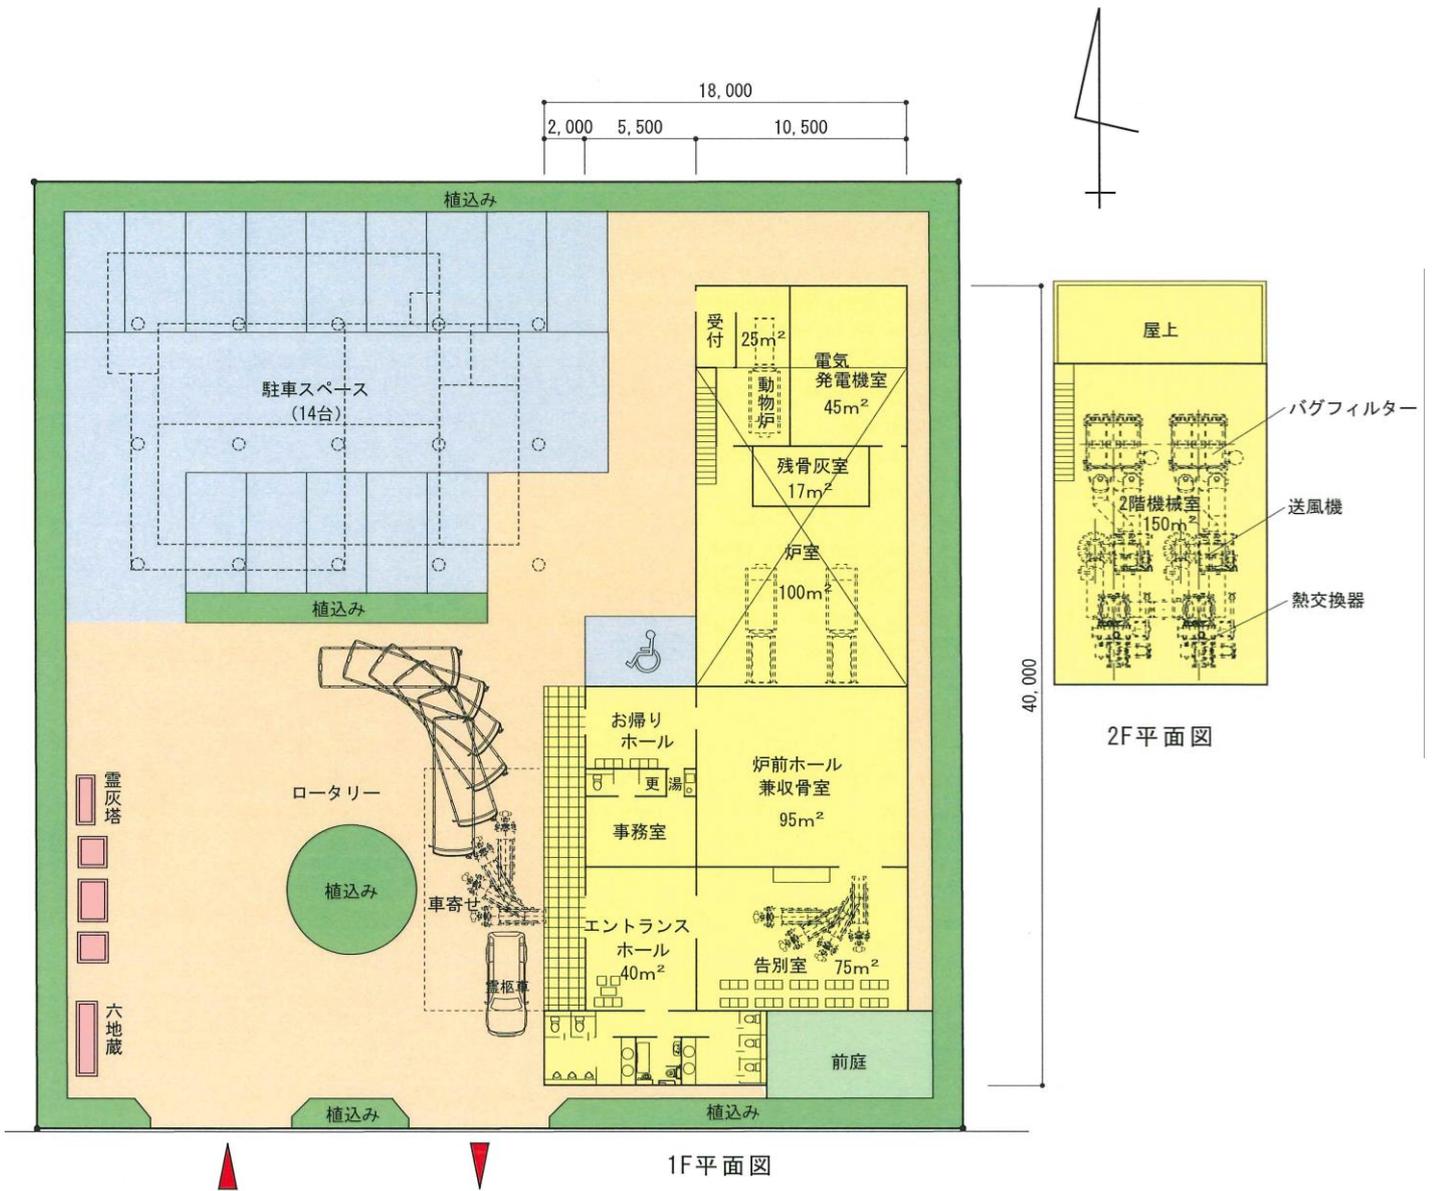

※この全体整備計画（案）は、令和2年3月策定の「湯浅斎場整備基本構想」に示された参考図であり、施設の詳細を決定するものではありません。要求水準書に基づいて計画してください。