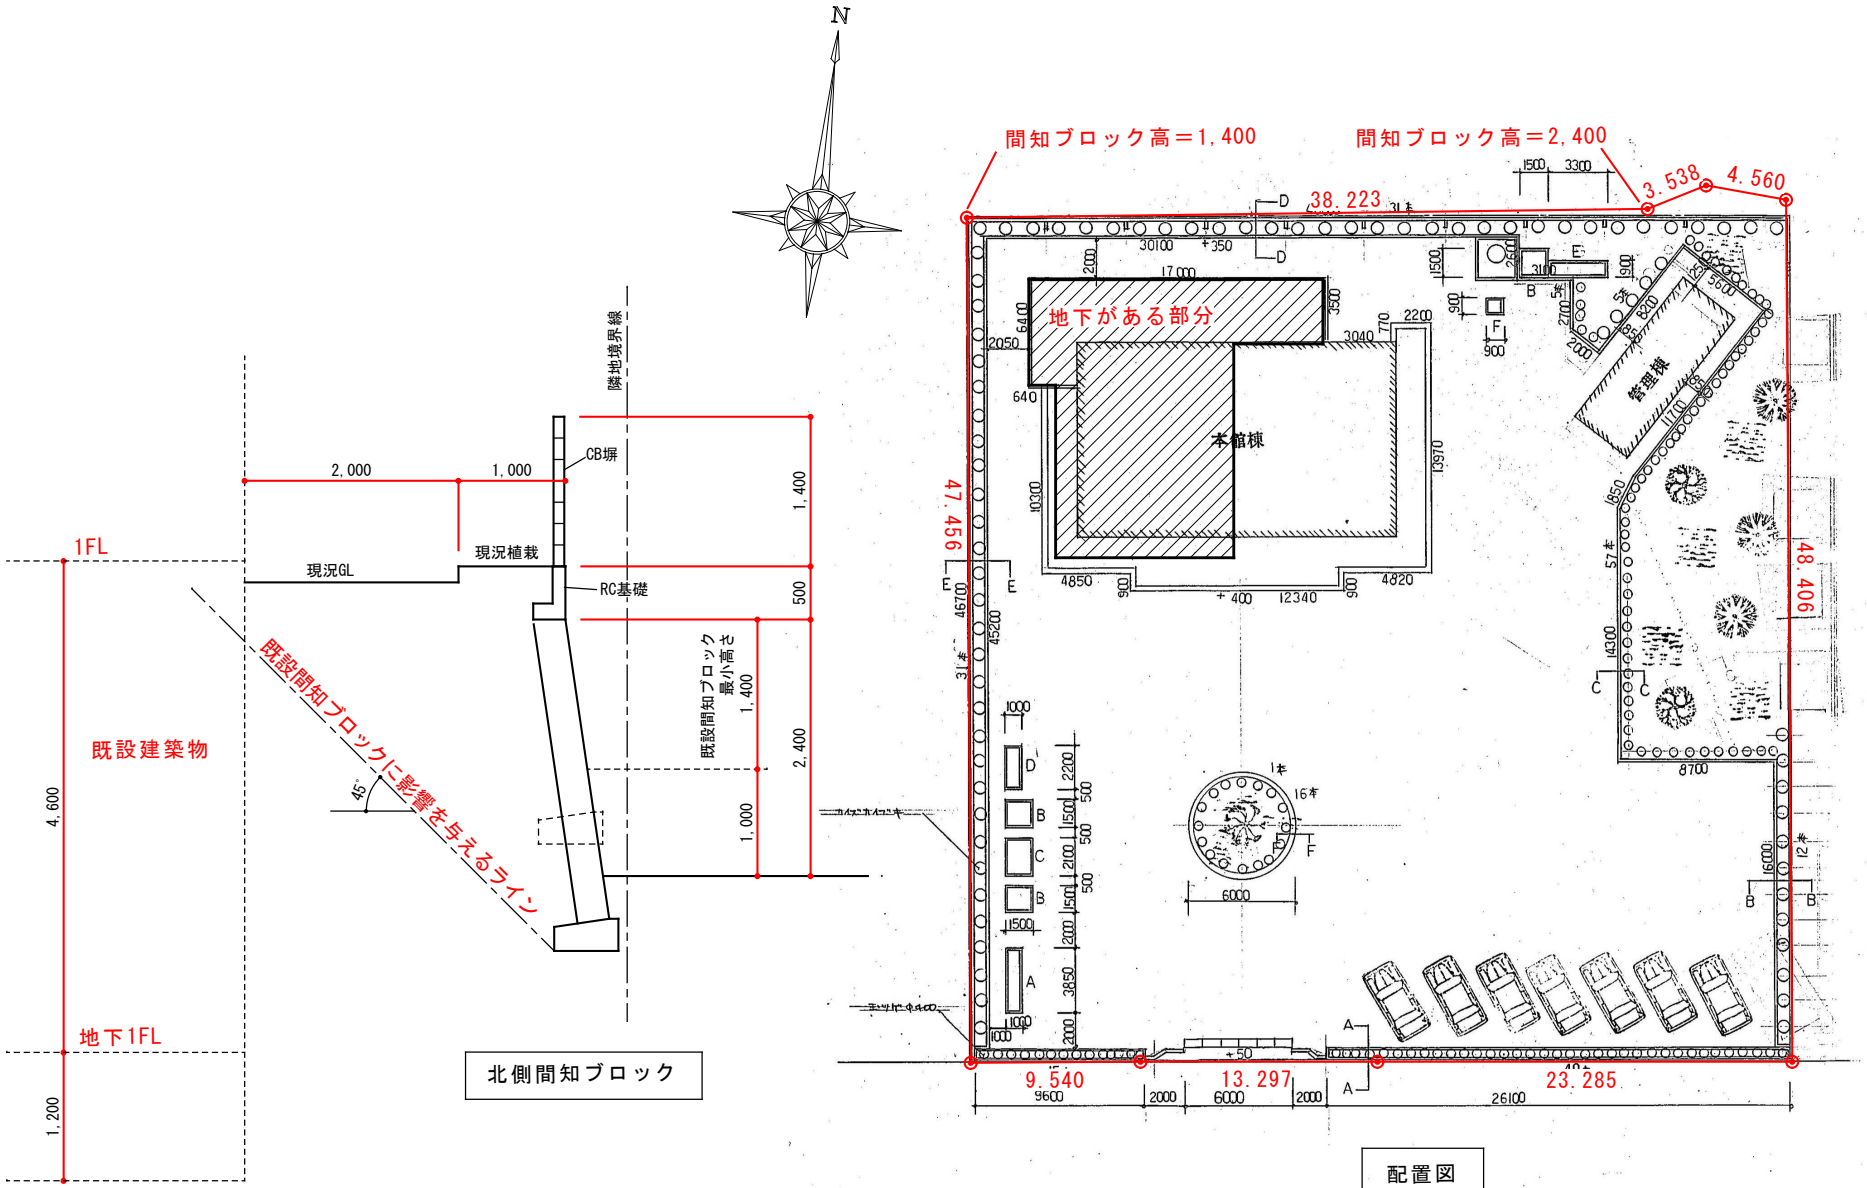別紙５　敷地北側に係る図面